


**Geltungsbereich
2. Änderung des Bebauungsplans 262
- Am Grachtweg -**

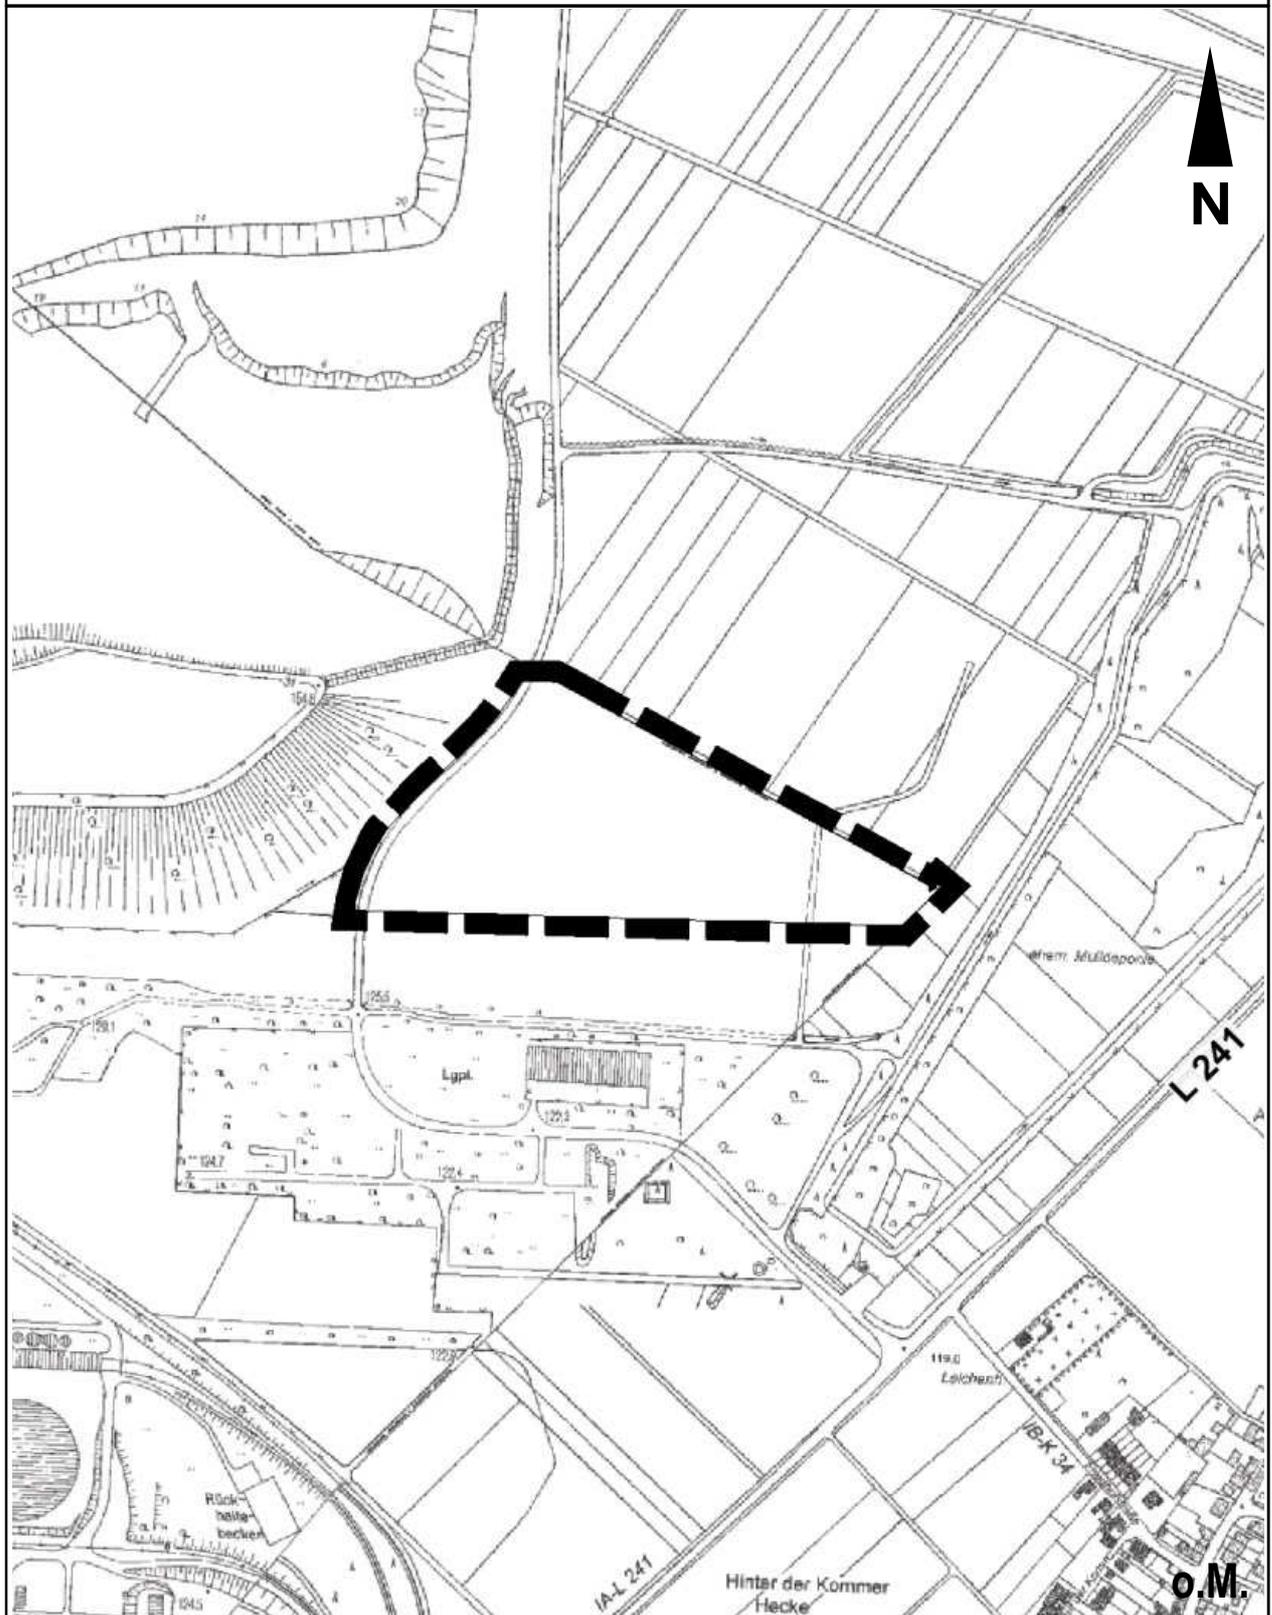

o.M.