



StädteRegion Aachen Katasteramt

Zollernstraße 10
52070 Aachen

Auszug aus dem Liegenschaftskataster

Flurkarte NRW 1:1000

Flurstück: 541

Flur: 13


Gemarkung: Dürwiss

Gasthausstraße 1, Eschweiler u.a.

Erstellt: 10.11.2021

Zeichen: EW 38/21

Ausgegeben durch Stadt Eschweiler

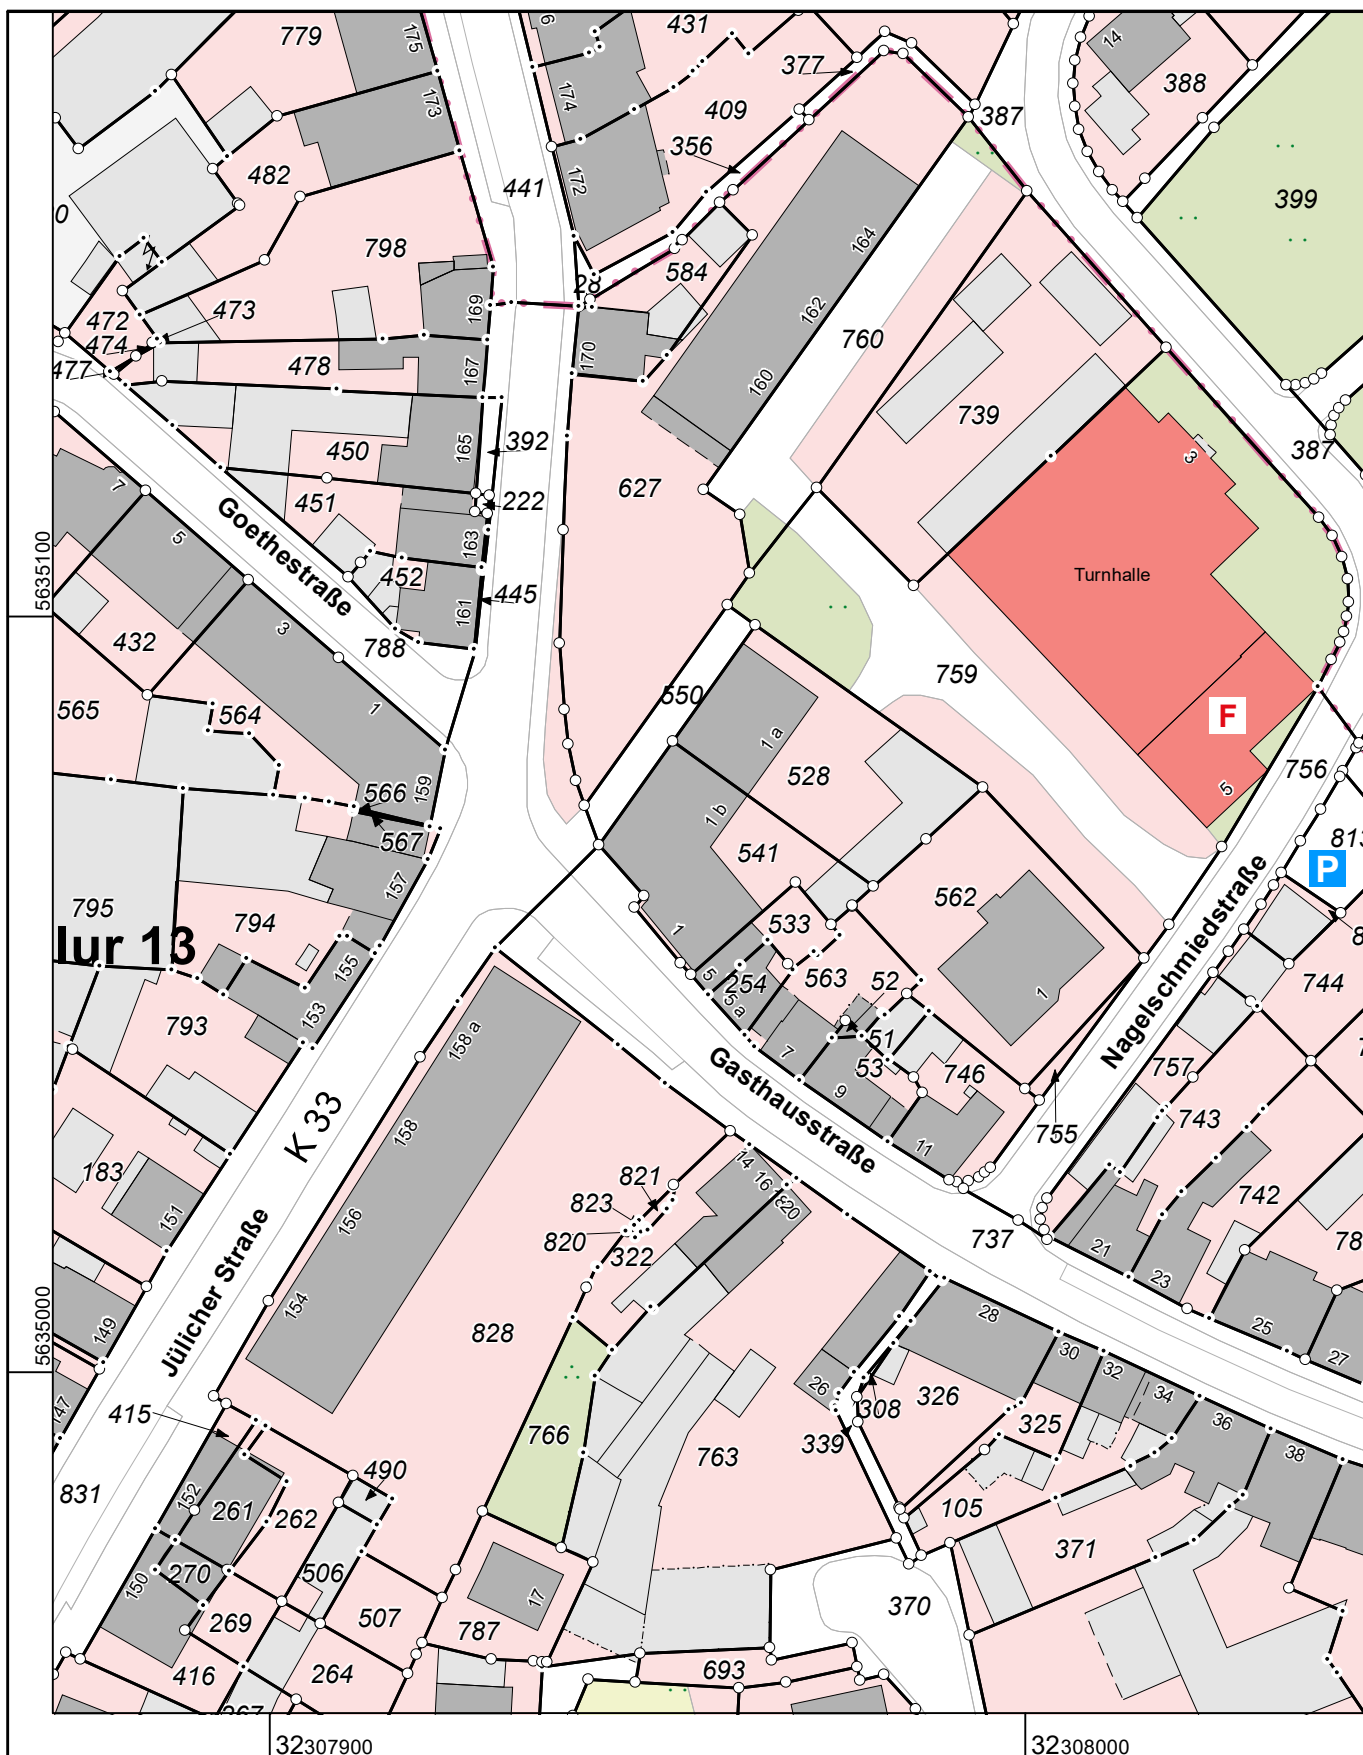

Maßstab 1 : 1000

10 20 30 40 50 Meter

Die Nutzung dieses Auszuges ist im Rahmen des § 11 (1) DVOzVermKatG NRW zulässig. Zuwiderhandlungen werden nach § 27 VermKatG NRW verfolgt.