


Stadt Eschweiler Flächennutzungsplan

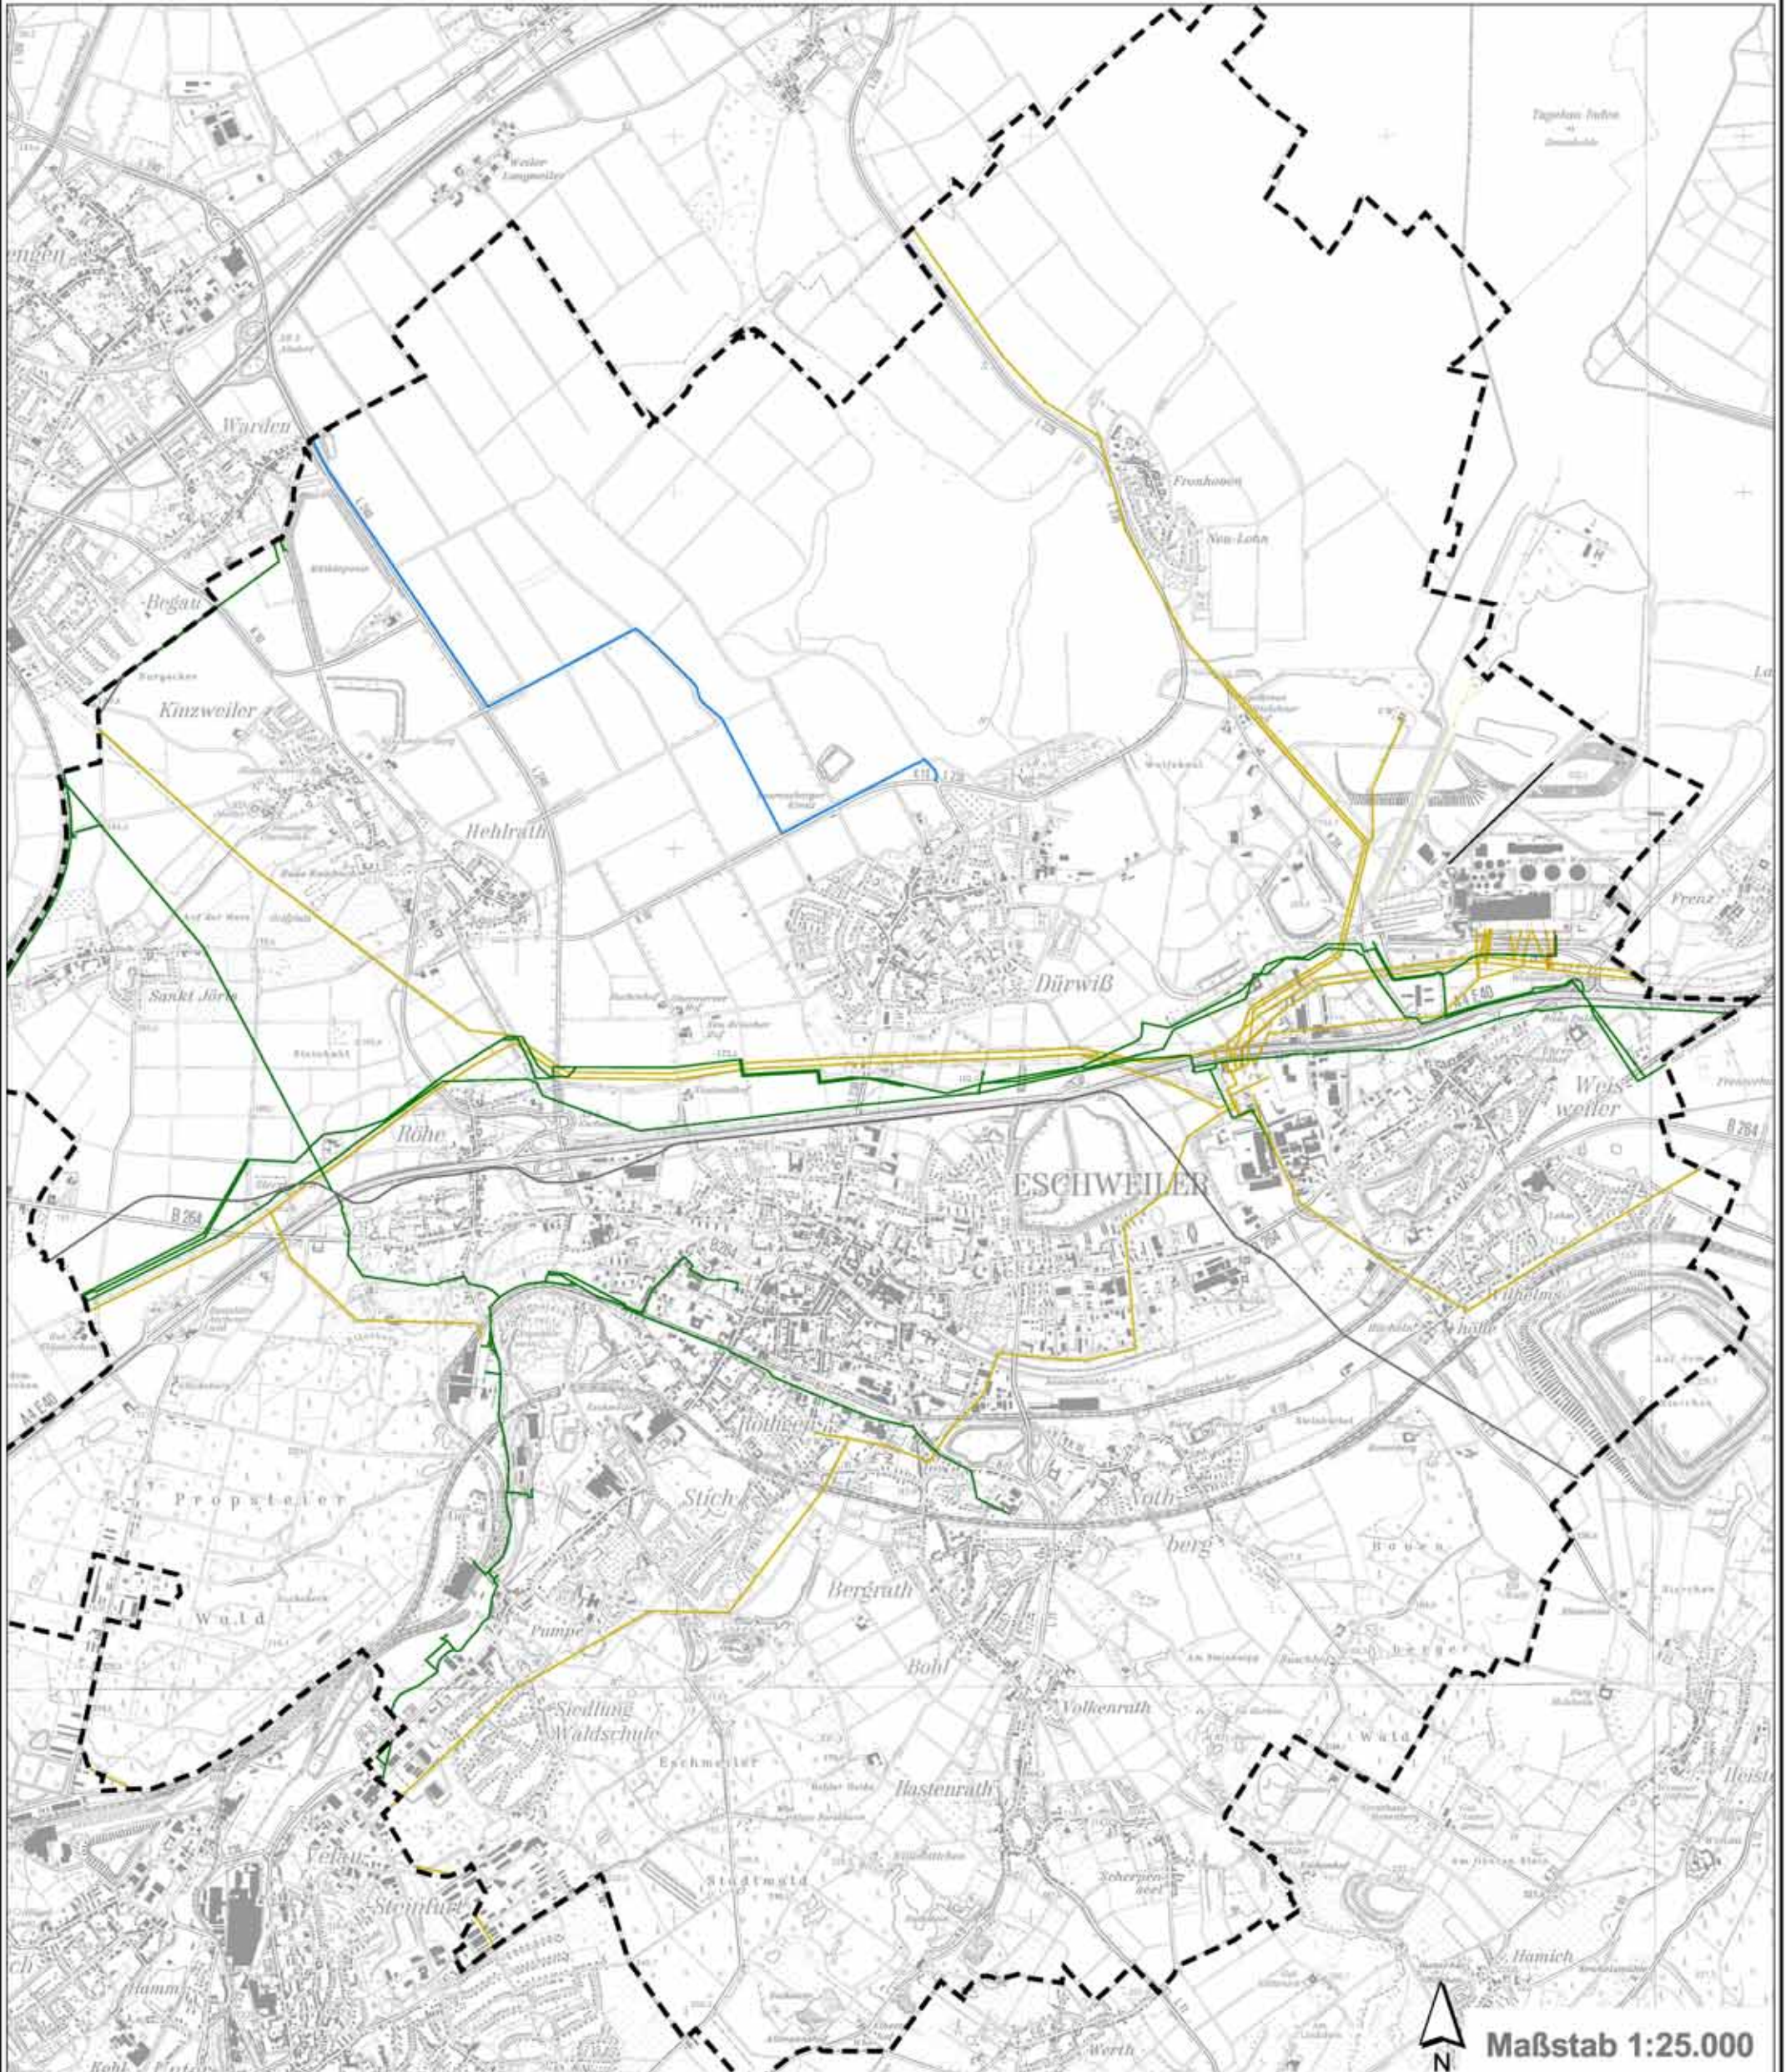

Beiplan Hauptver- und Entsorgungsleitungen

- Aschebandanlage
- Ferngasleitung - geplant
- Ferngasleitung - vorhanden / stillgelegt
- Fernwärmeleitungen
- Hochspannungseleitung - geplant
- Hochspannungseleitung - vorhanden
- Kohlebandanlage
- Wassertransportleitung
- Fernleitung
- Stadtgrenze

gehört zur Verfügung vom
14.01.2009

Bezirksregierung Köln

i. A. gez. Kuball L.S.