


Anhang 5

**Beikarte
Ausgleichsflächenkonzept**

Stadt Eschweiler Flächennutzungsplan

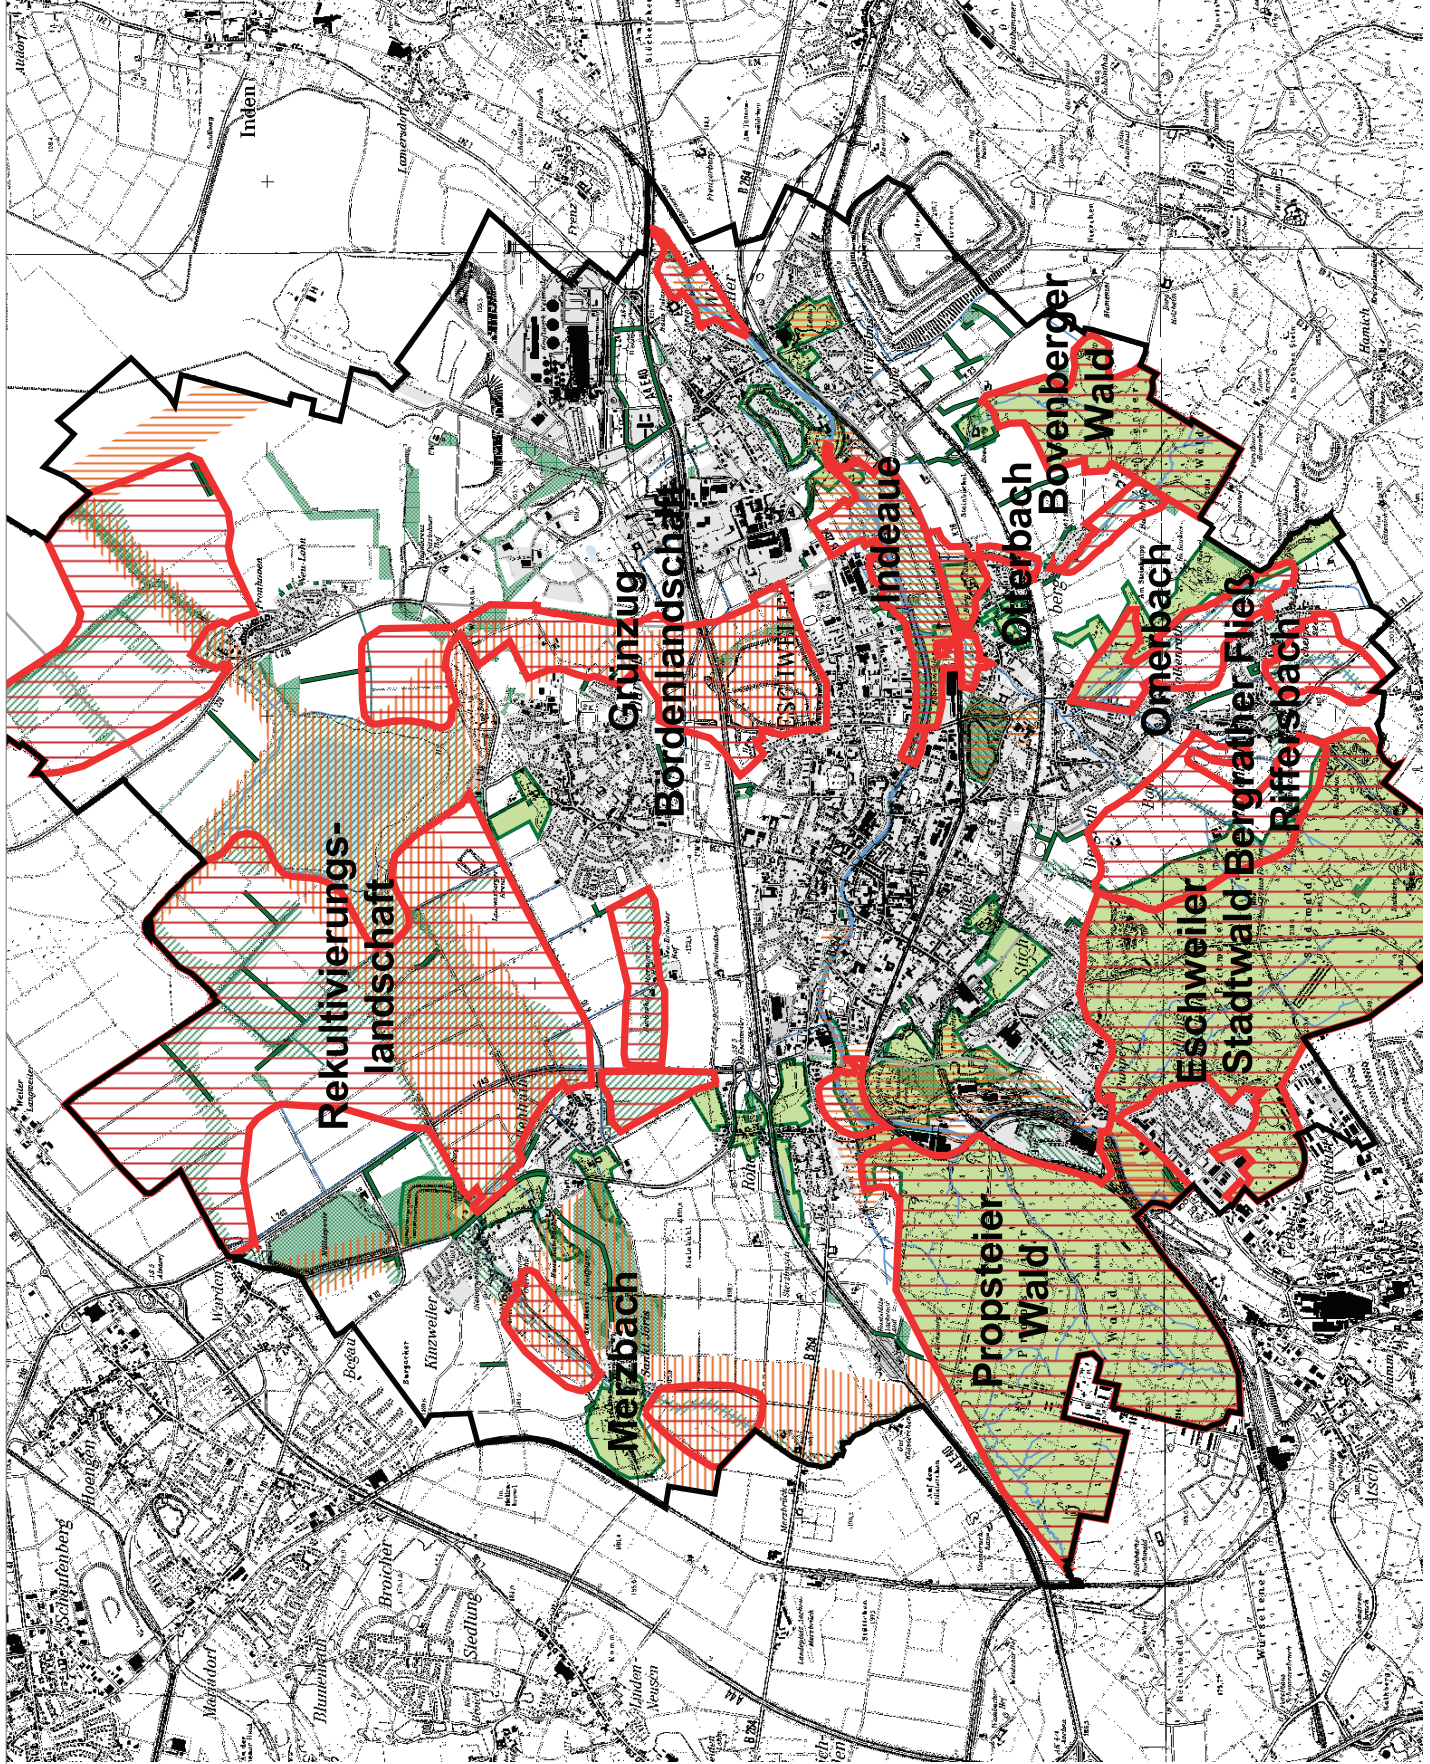

Beikarte: Ausgleichsflächenkonzept

- Biotopeverbund**
 - Verbundkomplex
 - Verbundkorridor
 - Verbundkorridor (Planung)
- geplante Grünzüge**
 - Grün- und Freizeitgürtel / Grünzug Bordenlandschaft
 - Grünzug Erlebnisband Inde
- bereits umgesetzte bzw. geplante Kompensationsflächen und -maßnahmen**
 - lineare Kompensationsmaßnahmen
 - flächige Kompensationsmaßnahmen
- Kompensationsräume - Konzeption**
 - potenziell geeignete Kompensationsräume
- Stadtgrenze**
- Bestand**
 - bebaute Flächen
 - Inde
 - Sonstige Fließgewässer
 - Stillegewässer