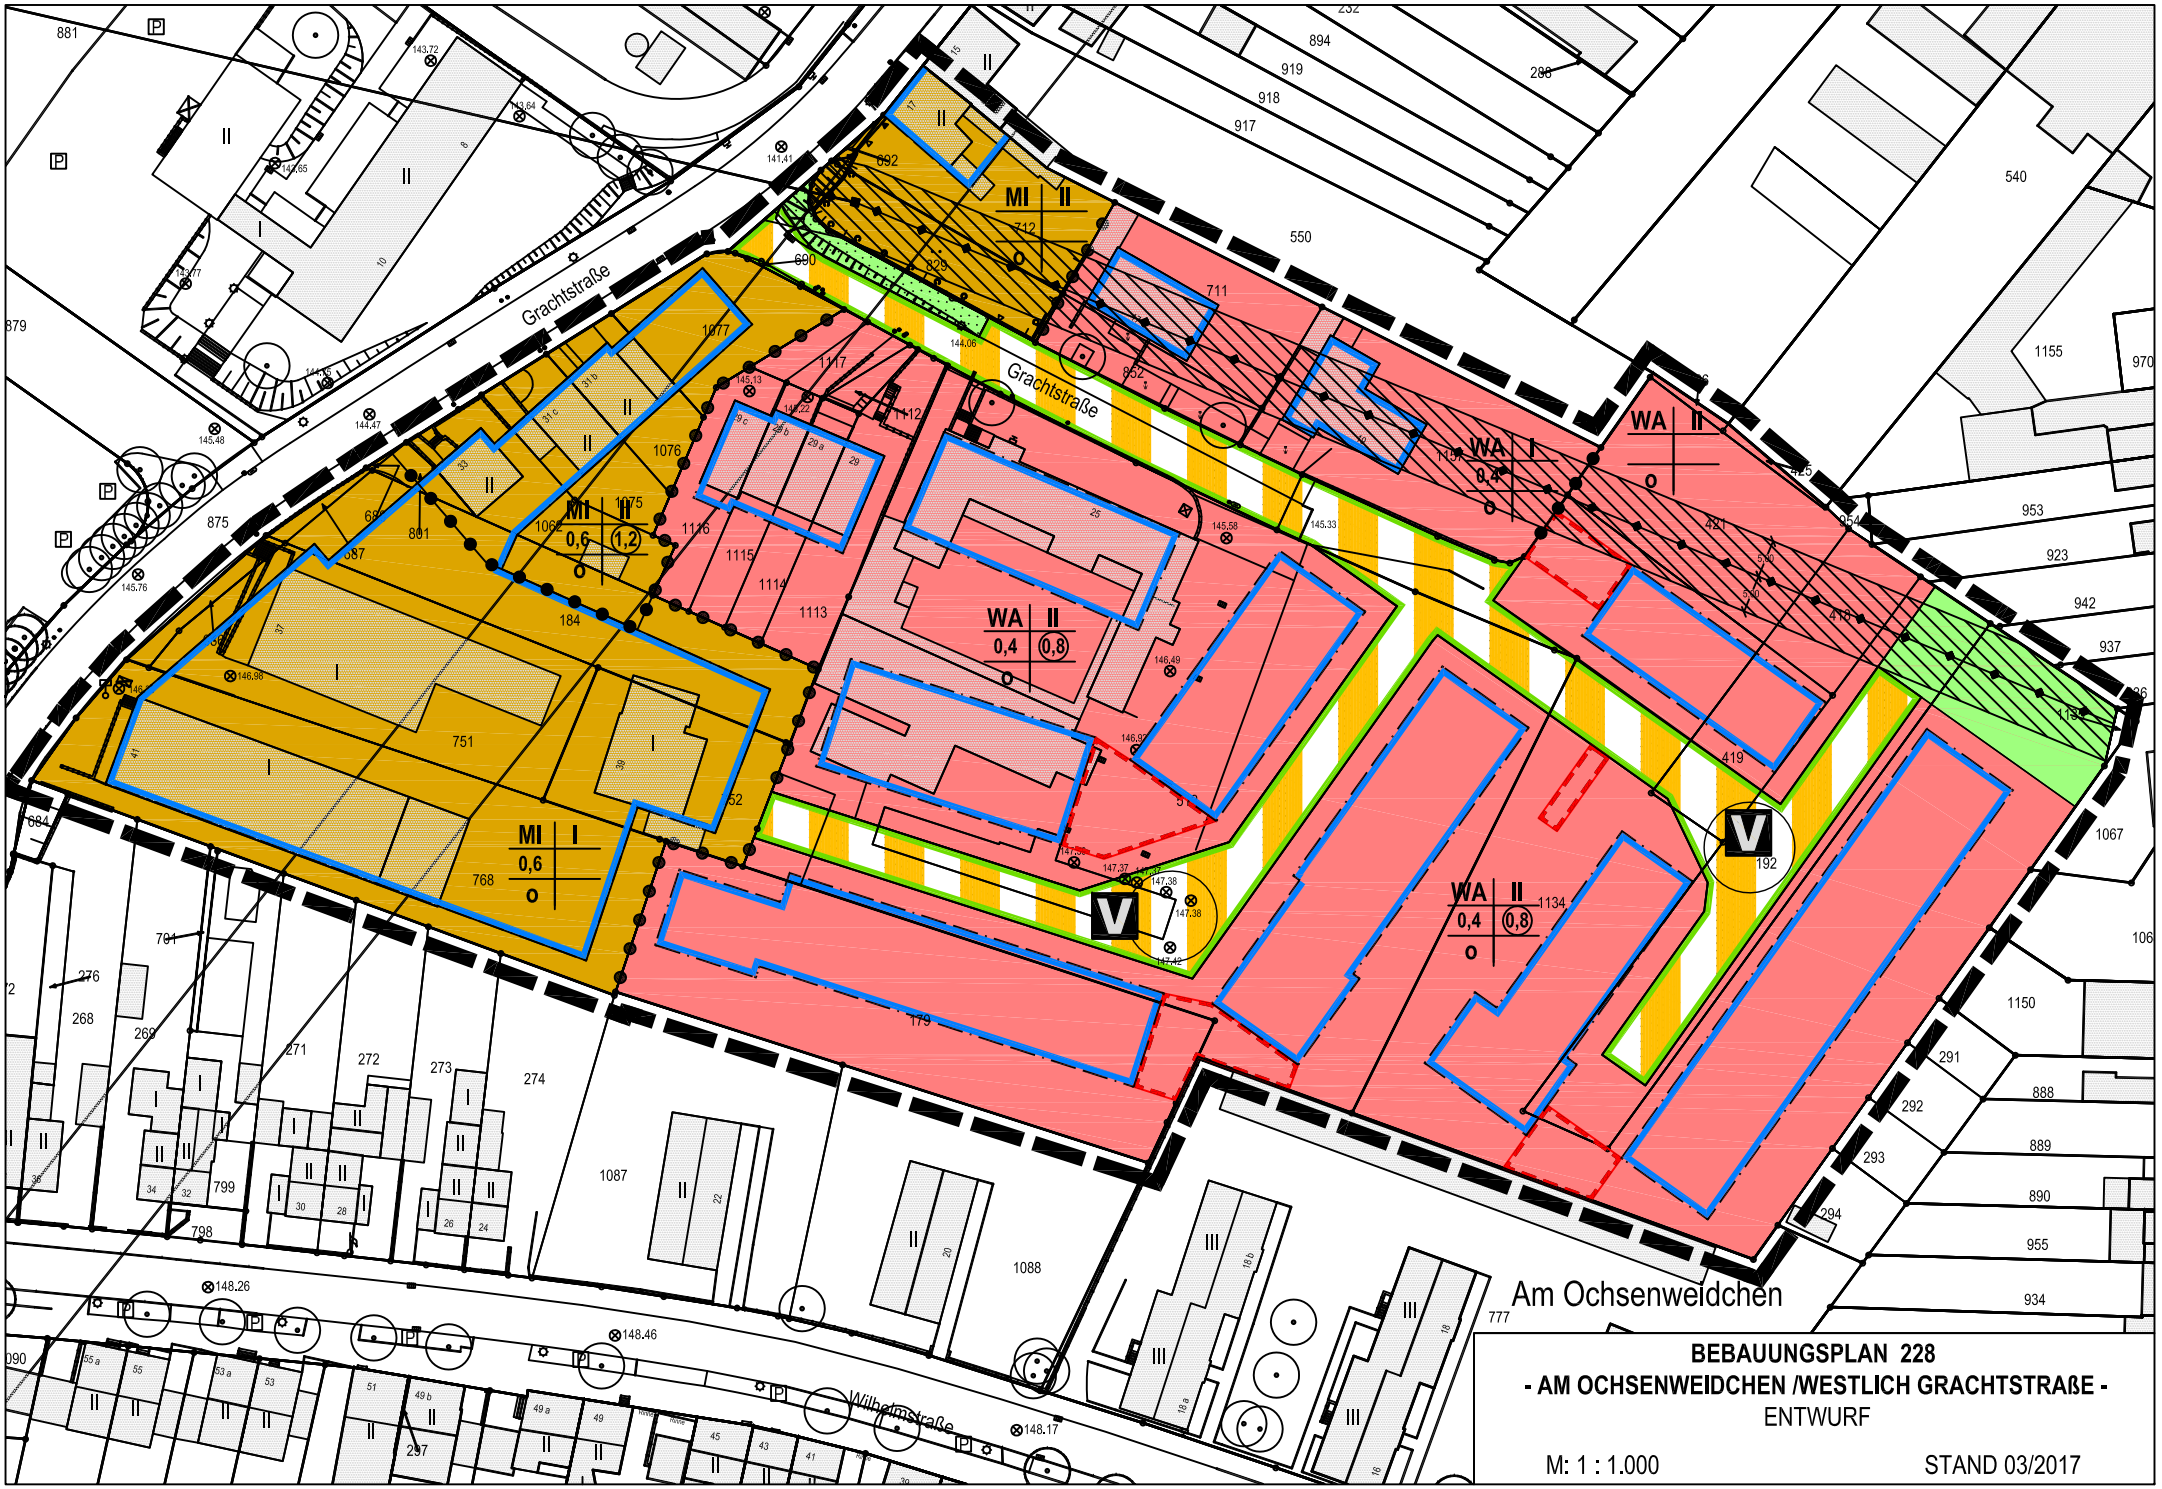

BEBAUUNGSPLAN 228
- AM OCHSENWEIDCHEN /WESTLICH GRACHTSTRAßE -
ENTWURF

M: 1 : 1.000 STAND 03/2017